
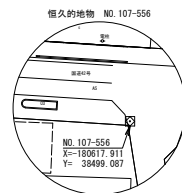
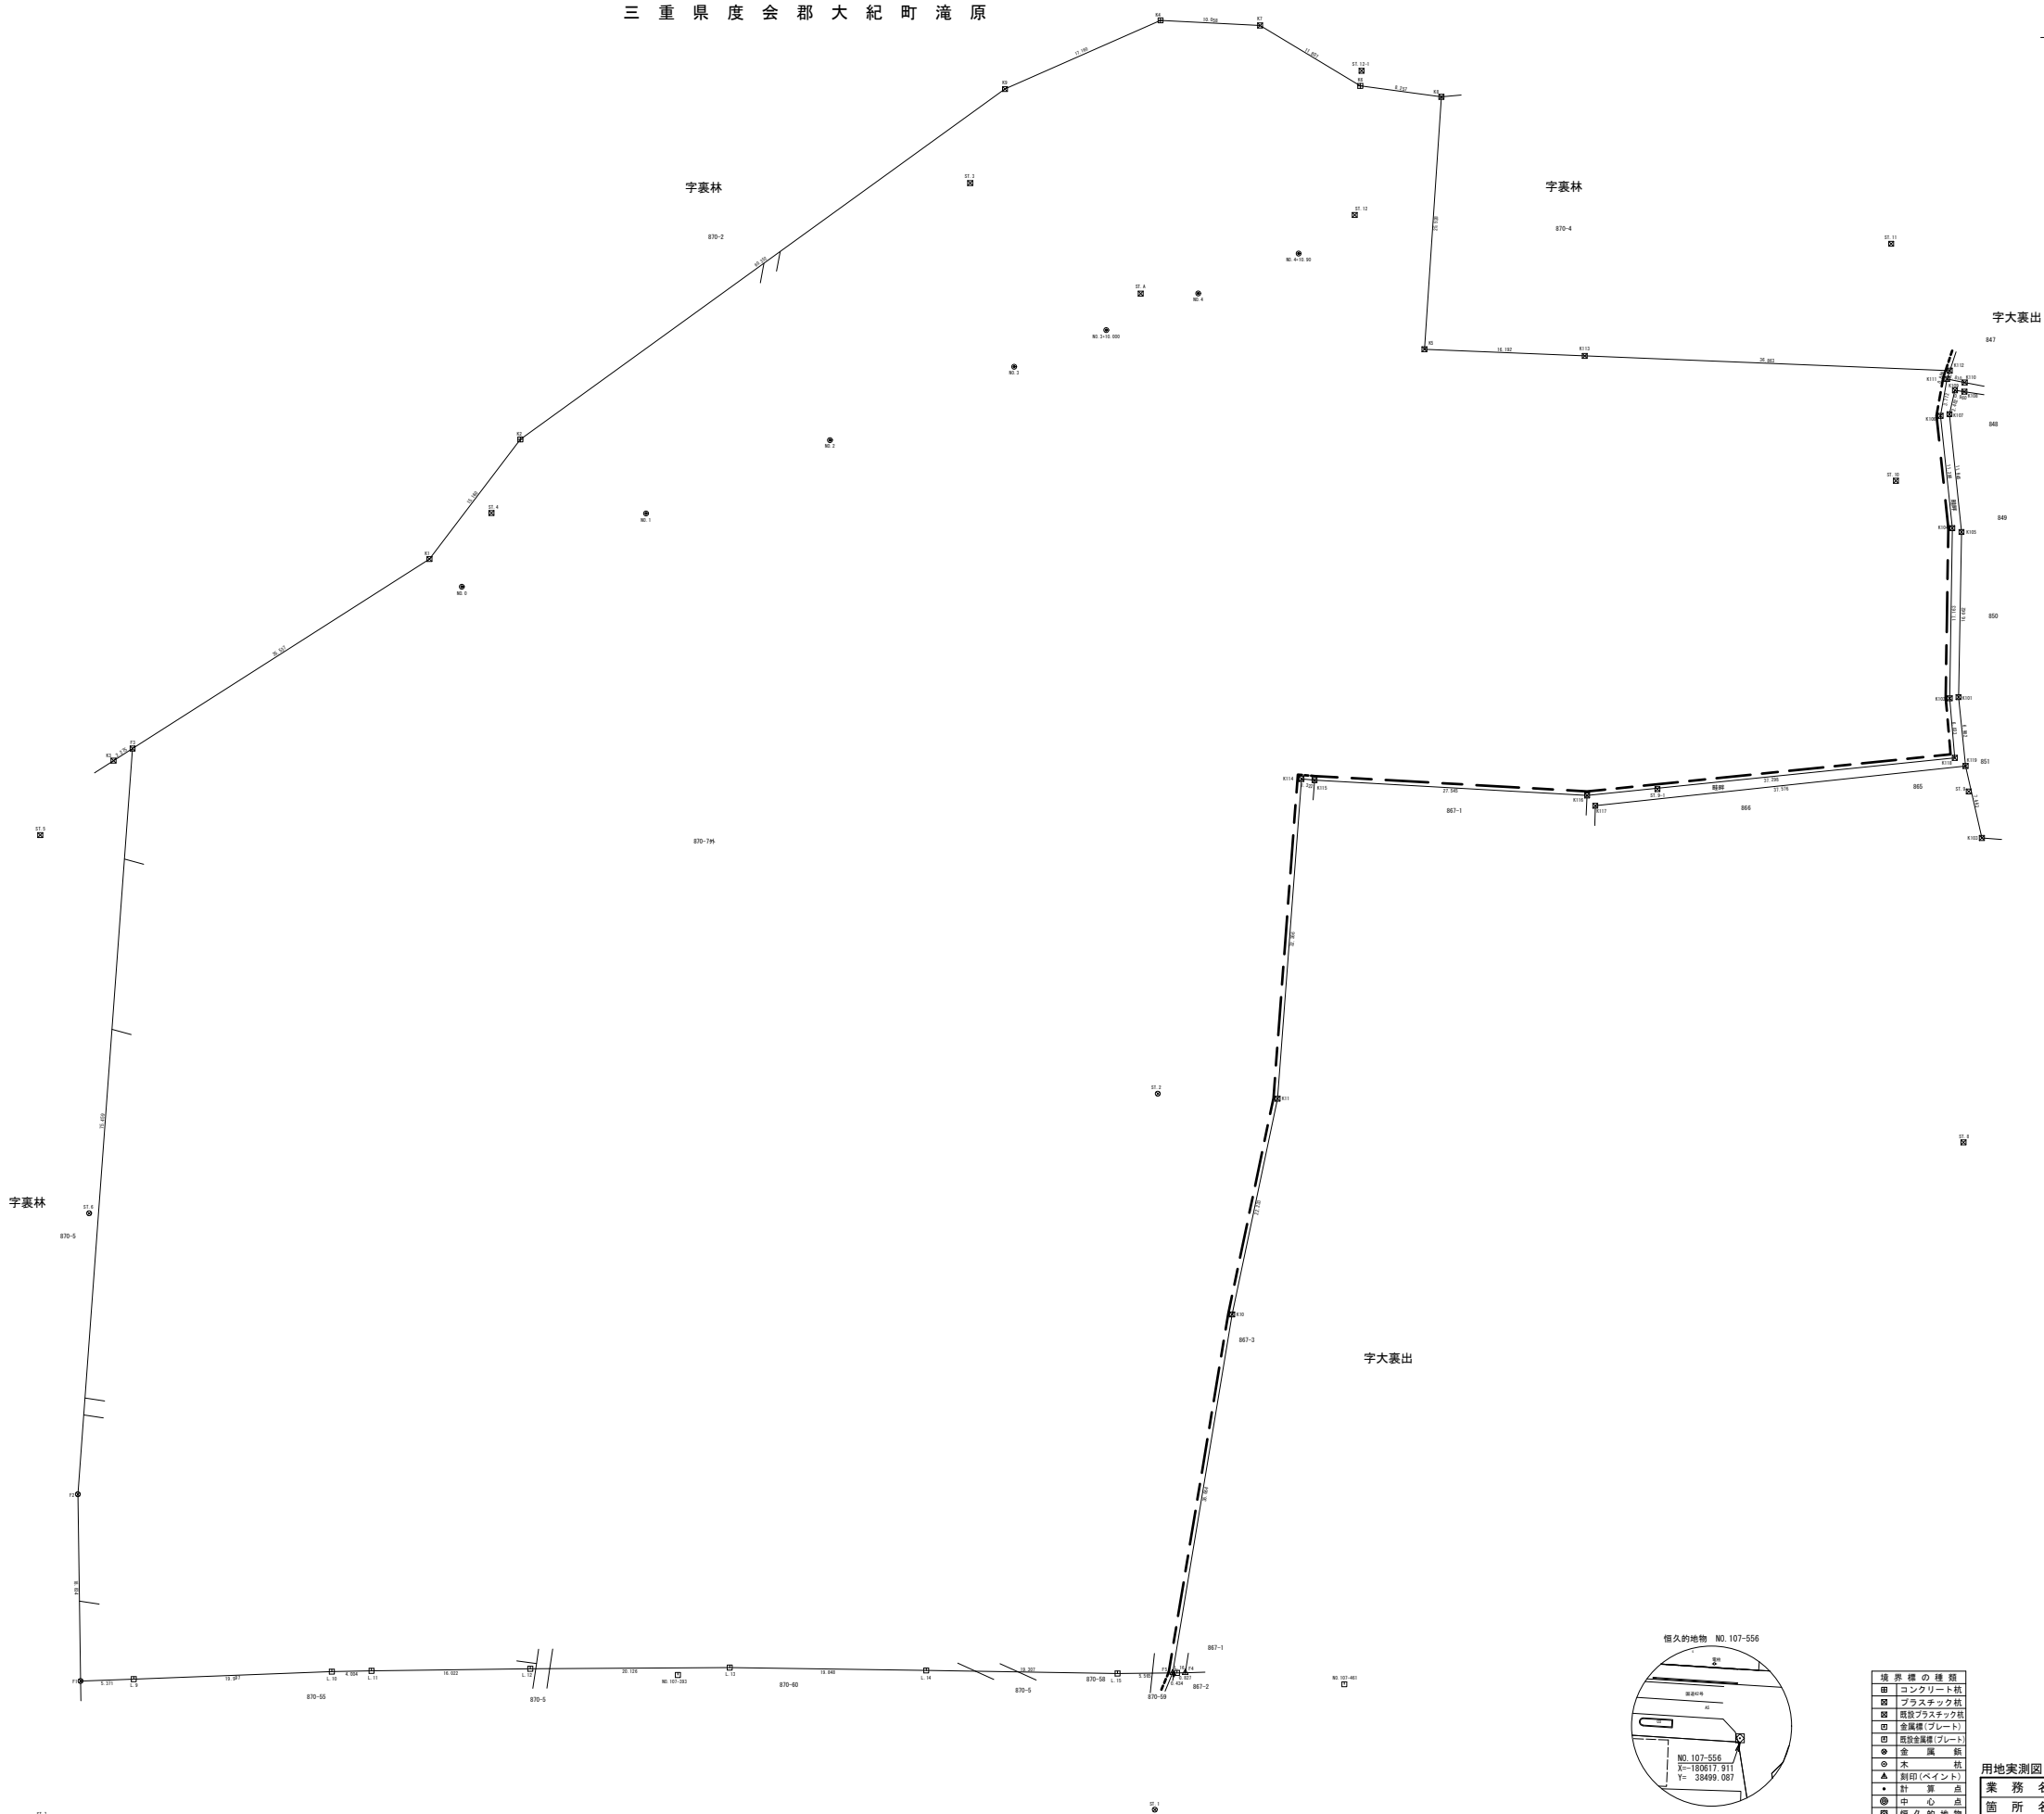


[illegible]

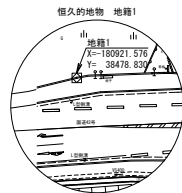

境界標の種類	
田	コンクリート杭
㊦	プラスチック杭
㊧	既設プラスチック杭
田	金属標(プレート)
㊨	既設金属標(プレート)
⊗	金属板
⊙	木杭
▲	刺印(ペイント)
●	計算点
◎	中心点

用地実測図		※この図面はA0サイズを意図とする。	
縮尺	1:250	図面番号	1 / 1
測量年月日	令和 7年 3月21日		
受注者	株式会社 信榮企画 大紀支店		
調査者	計算者	検査者	照合者

座標系	世界測地系 第Ⅵ系
発注機関	大 紀 田

用地実測図